REVISIONS		
DATE	NAME	NO.
3-13-00	Arthur J. Vitale	18714
4-14-00	Arthur J. Vitale	18714
2-04-04	Michael J. Berry	21787
3-17-04	"	"
2-14-06	"	"
1-16-07	"	"
3-12-08	"	"
1-20-09	"	"
3-17-10	"	"
2-7-11	"	"
3-22-13	"	"
3-07-14	"	"
1-9-15	"	"

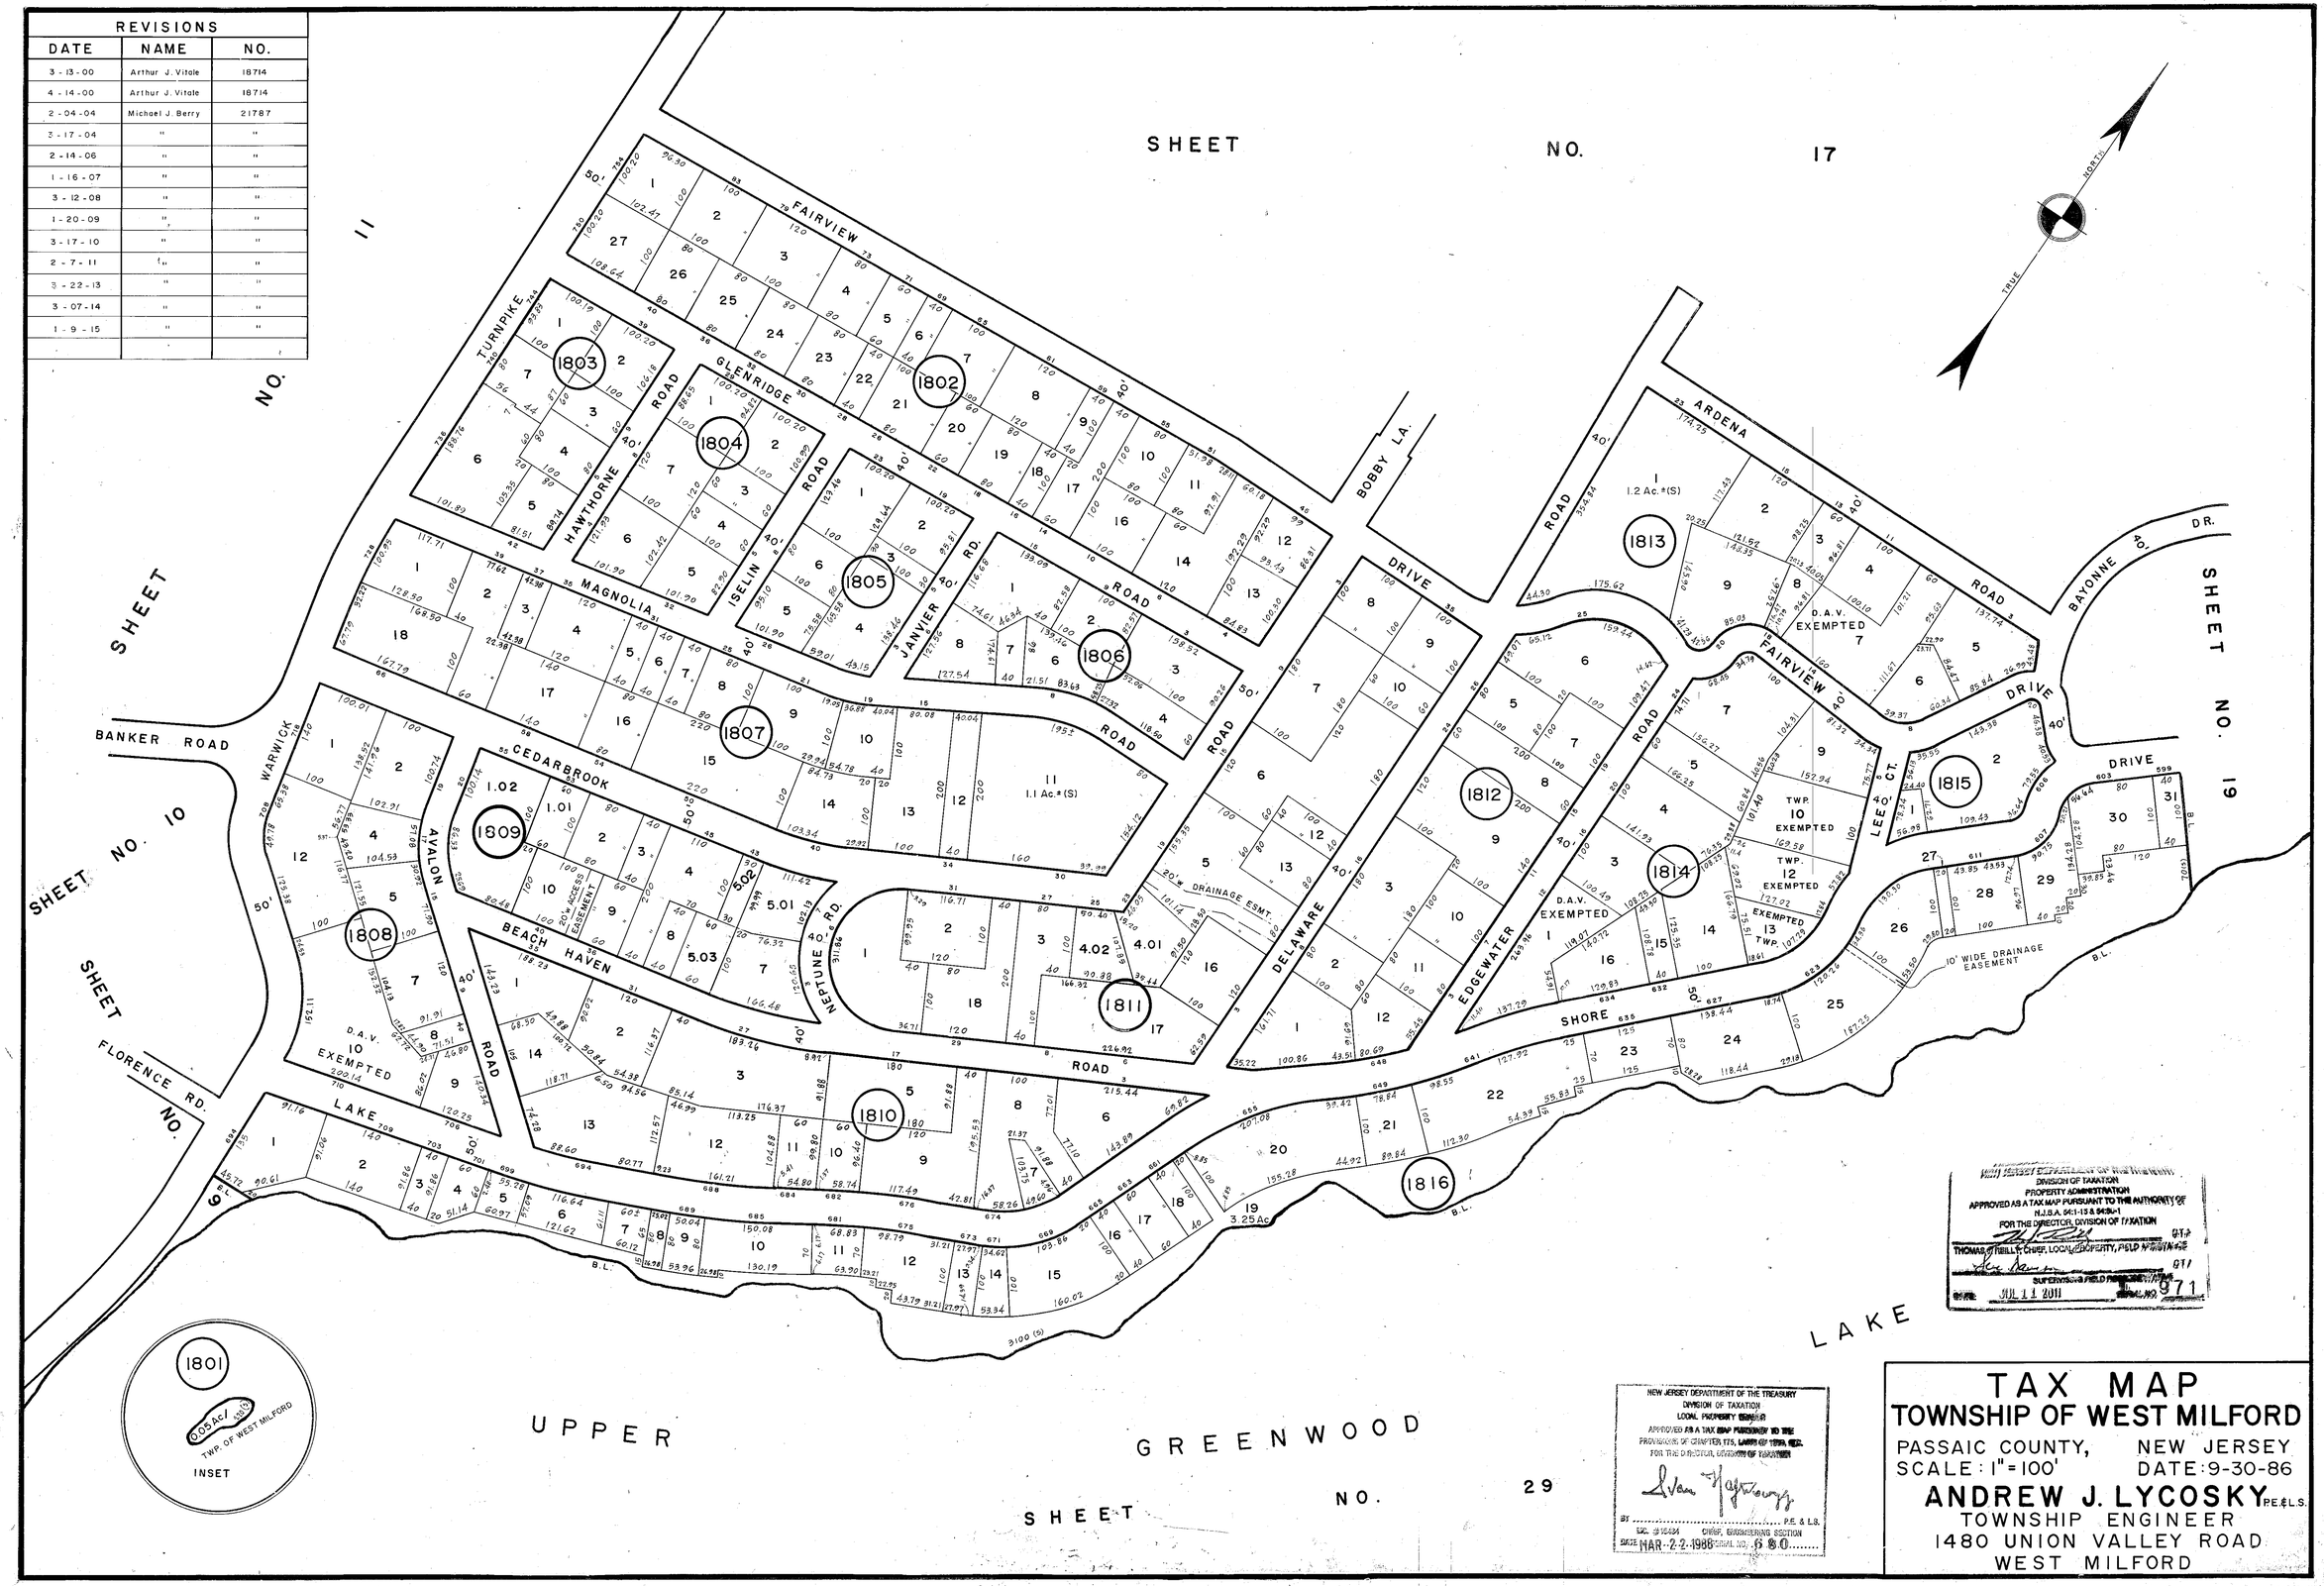

TAX MAP
TOWNSHIP OF WEST MILFORD

PASSAIC COUNTY, NEW JERSEY
SCALE: 1" = 100' DATE: 9-30-86

ANDREW J. LYCOSKY P.E.&L.S.
TOWNSHIP ENGINEER
1480 UNION VALLEY ROAD
WEST MILFORD